



Edificio ELDI - Primera Planta

E1.10 - Laboratorio GIRTEL

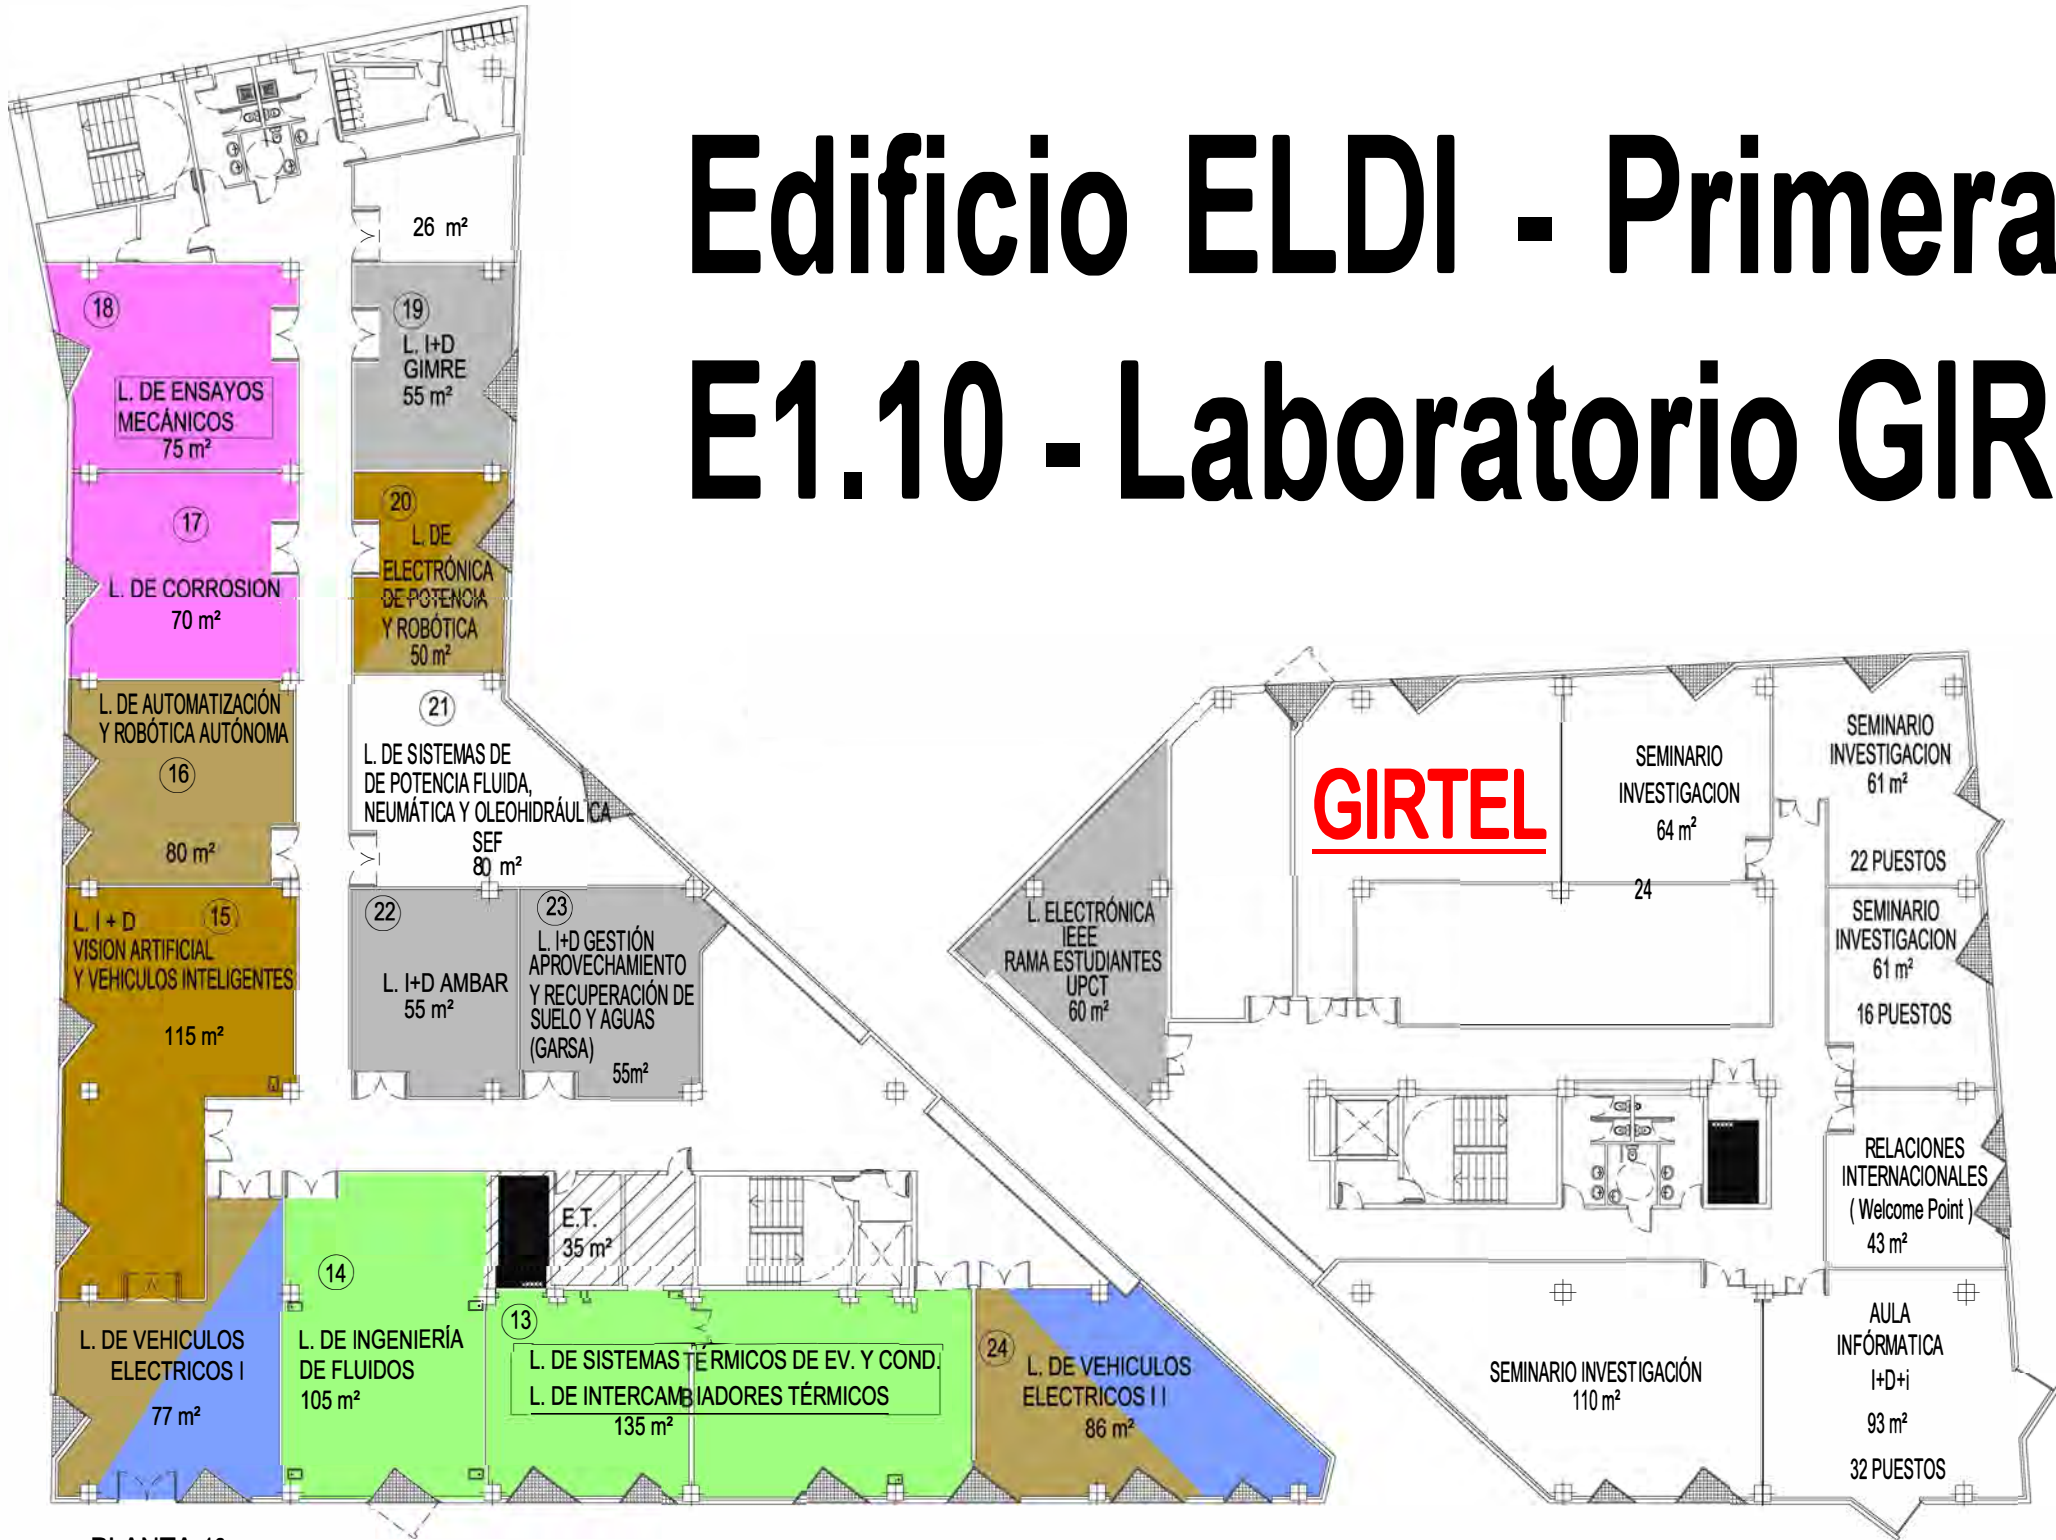

PLANTA 1ª

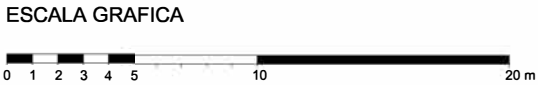

REV_17-06-15	ACTUALIZADO JUNIO 2015
UNIVERSIDAD POLITÉCNICA DE CARTAGENA	
UNIDAD TÉCNICA	
EDIFICIO: ELDI	PLANO Nº 3
PLANO: PLANTA PRIMERA	ESCALA 1/300